
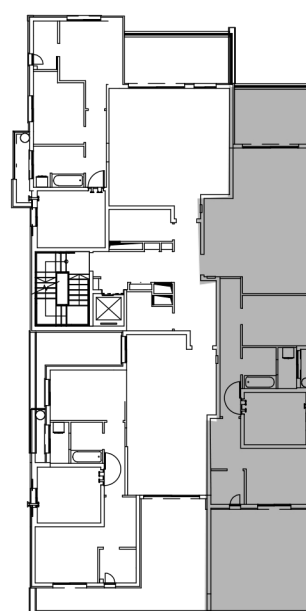


קומה ב' | דגם B1
דירה מס' 3
דירת 4 חדרים
שטח דירה: כ- 103.2 מ"ר
שטח מרפסת: כ- 31.2 מ"ר
שטח מרפסת זיזית: כ- 13 מ"ר

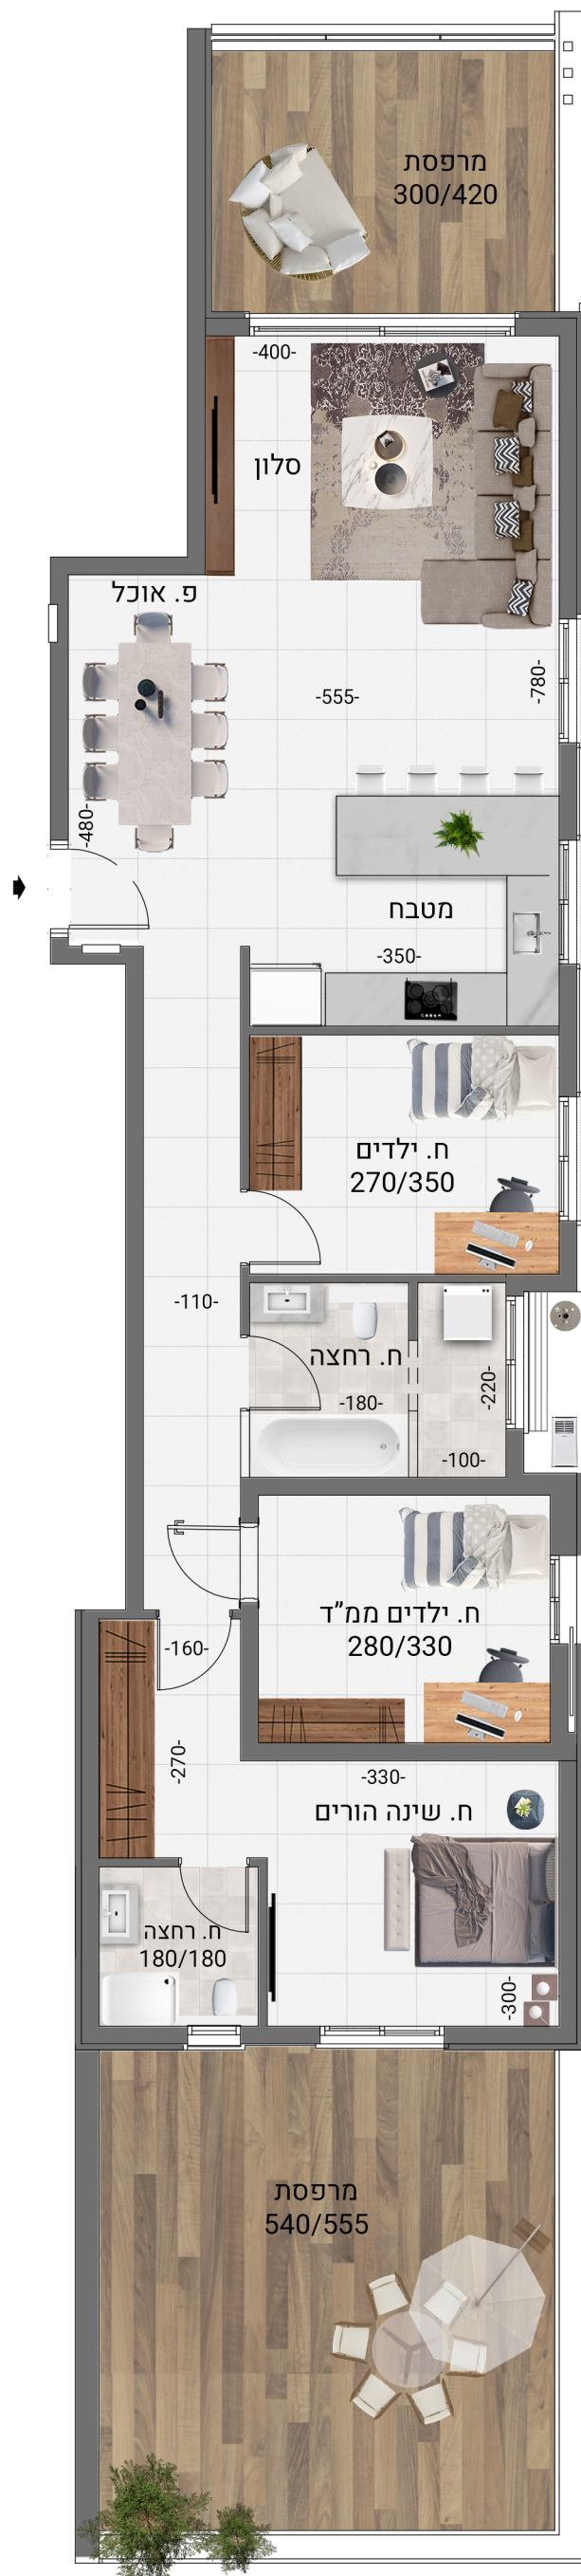

המוצג בתוכנית זאת לרבות ריהוט, אביזרים, מידות, והדמיות, הינו לצורך המחשה בלבד. לחוזה המכר מצורפים מפרט טכני ותוכניות מכר, והם בלבד מחייבים את החברה. ט.ל.ח